


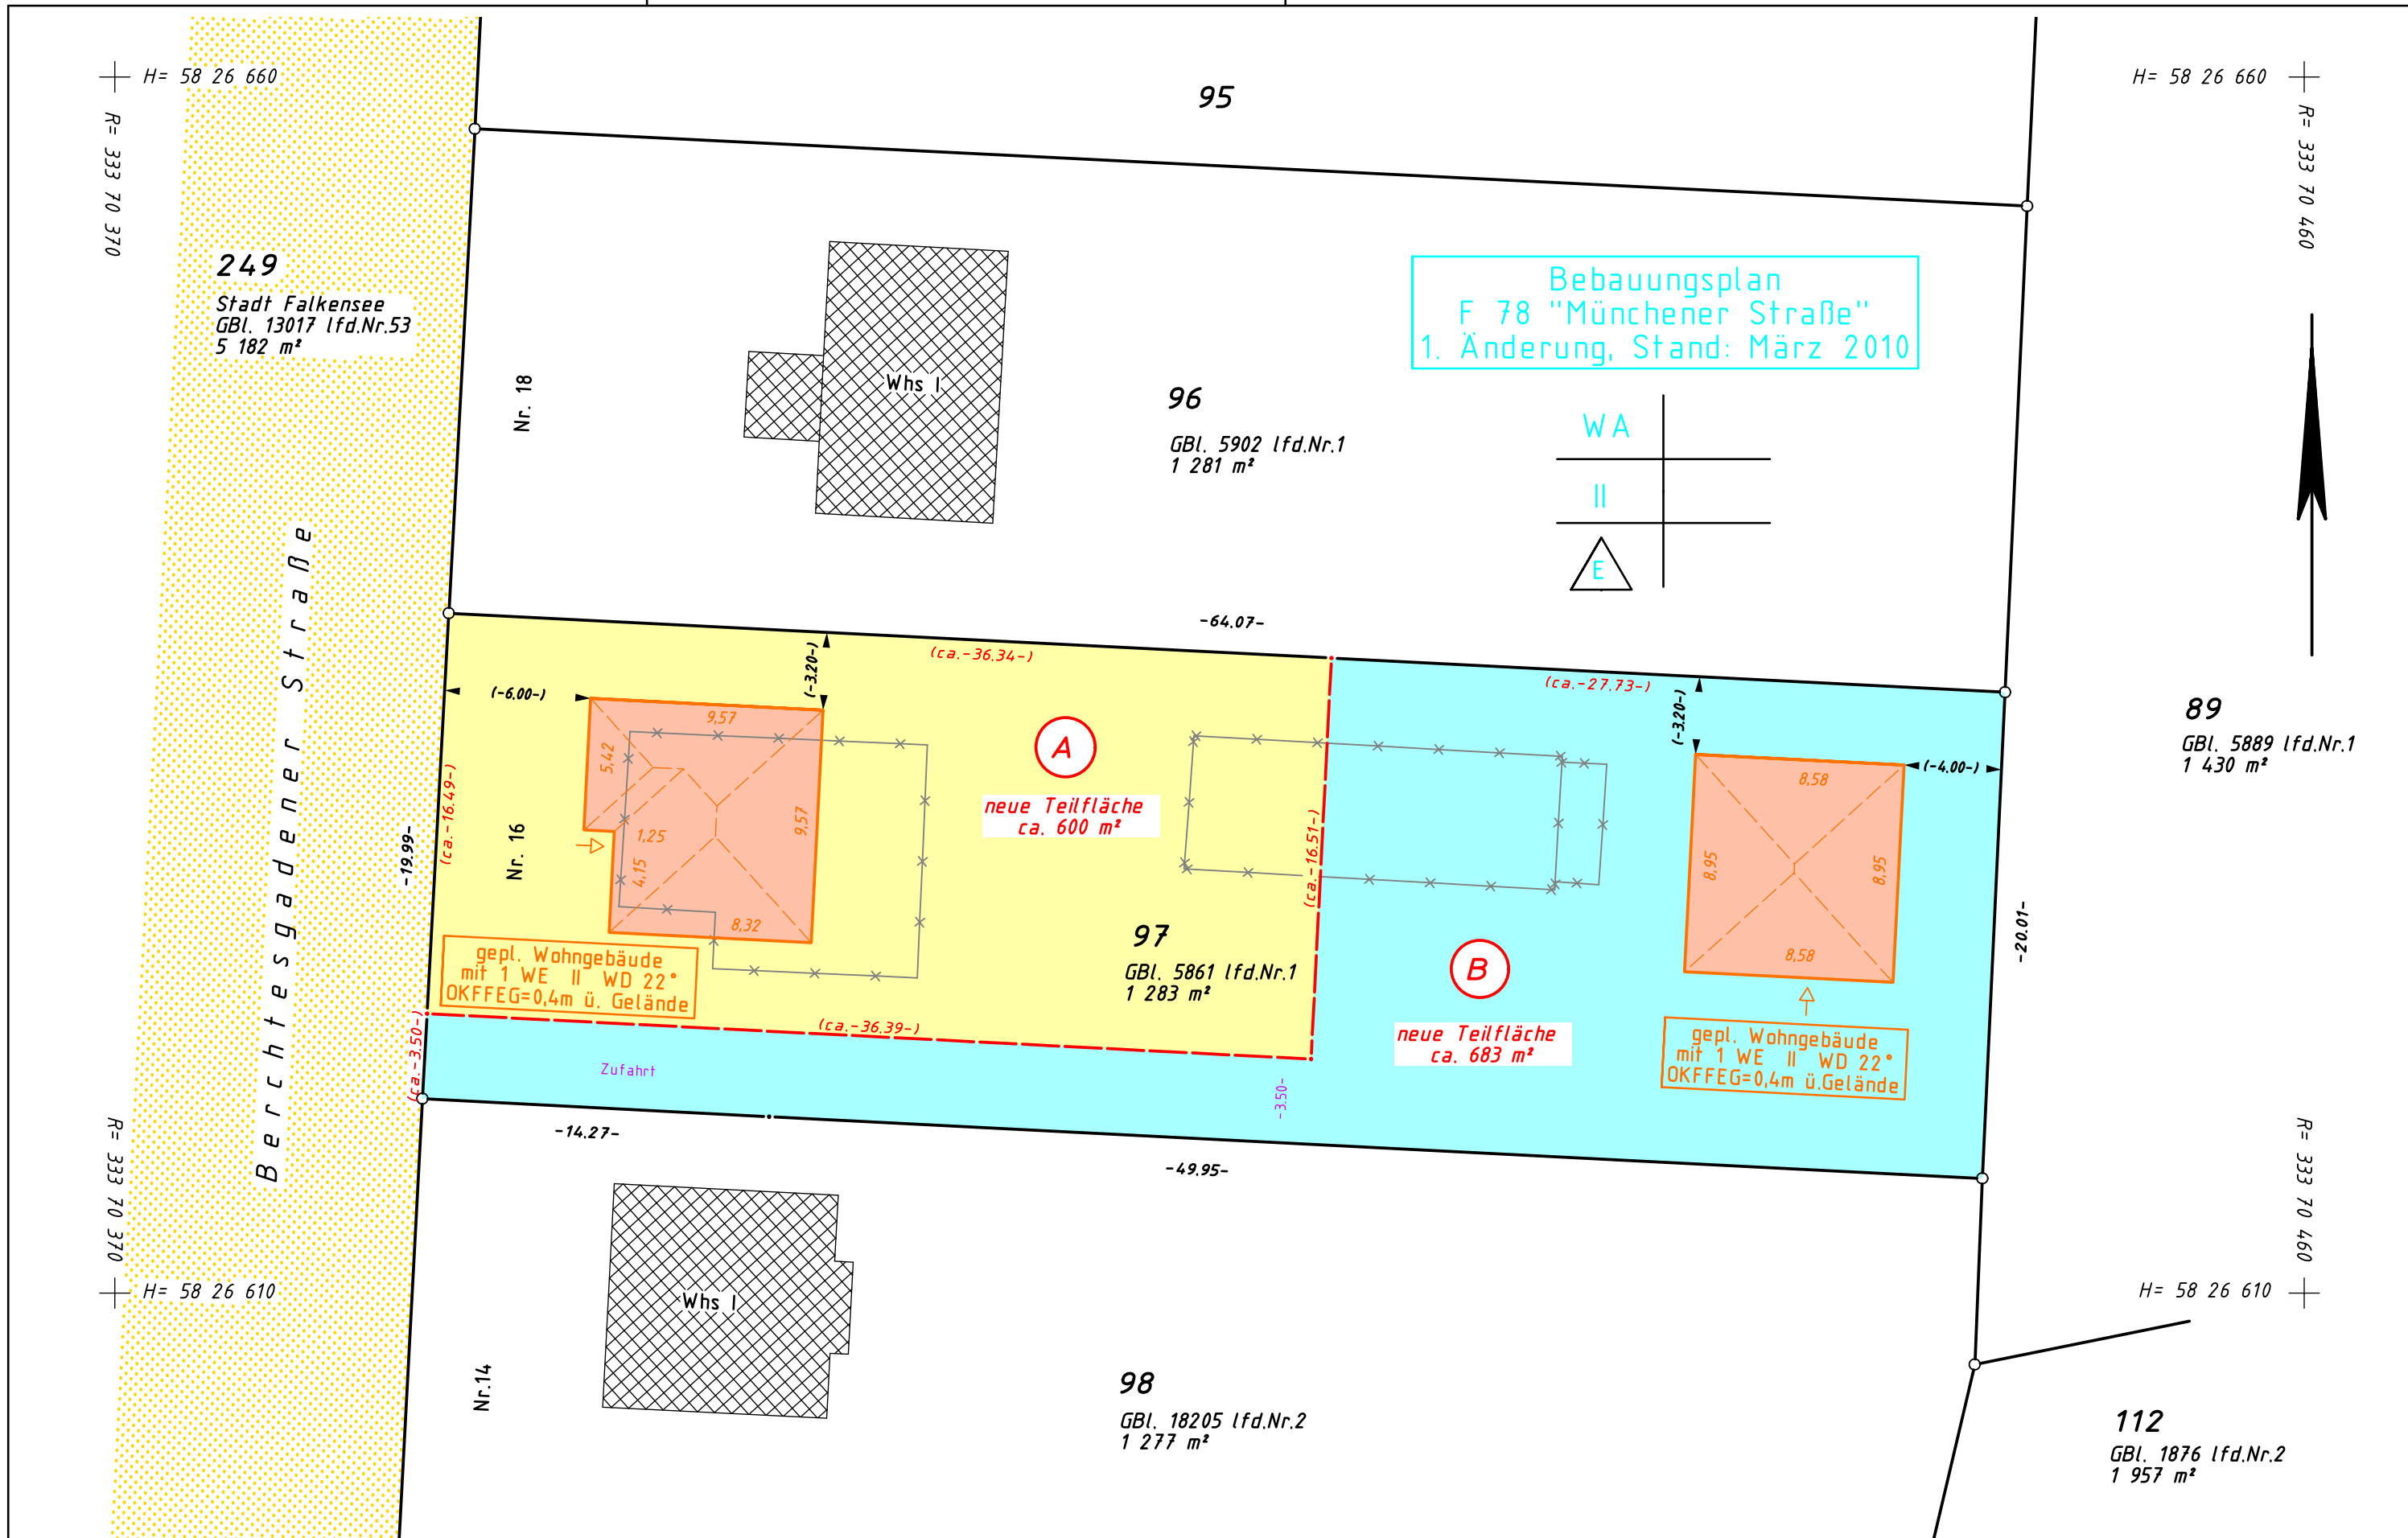

Falkensee, den 11.08.2023		Datum	Name	Landkreis:	Havelland	Flurstück:	97	VERMESSUNG Nedeß Öffentlich bestellter Vermessungsingenieur		<u>Lageplan zur geplanten Teilung</u>							
gemes:	entfällt			Gemeinde:	Falkensee	Grundbuchbezirk:	Falkensee										
bearb.:	11.08.23	M. Nedeß		Gemarkung:	Falkensee	Grundbuchblatt:	5861										
gepr.:	11.08.23	U. Nedeß		Flur:	17	lfd. Nr.:	1										
					Dieser Lageplan zum Antrag auf Vorbescheid gemäß § 75 BbgBO wurde auf Grundlage des Liegenschaftskatasters mit Stand vom 13.12.2022 angefertigt.		Das Grundstück befindet sich innerhalb des Geltungsbereichs des Bebauungsplans F 78 " Münchener Straße", 1. Änderung, Stand: März 2010			14612 Falkensee, Berchtesgadener Straße 16							
							ÖbVI:	Uwe Nedeß	Tel.:	03322 / 29 83 0	Lagebezug / -system UTM / ETRS89		Höhenbezug / -system ohne		Maßstab 1:250	Blatt 1 von 1	
							Adresse:	Friedrich-Engels-Allee 71-73 14612 Falkensee	Fax:	03322 / 29 83 83							
									E-Mail:	info@vbnedess.de							
							Auftragsnr.:	222.KO.213	Web:	vbnedess.de							