



Landkreis Havelland
Katasterbehörde
Waldemardamm 3
14641 Nauen


Auszug aus dem Liegenschaftskataster

Liegenschaftskarte 1:1000

Erstellt am 17.09.2021

Flurstück: 1144
Flur: 1
Gemarkung: Brieselang

Gemeinde: Brieselang
Kreis: Havelland

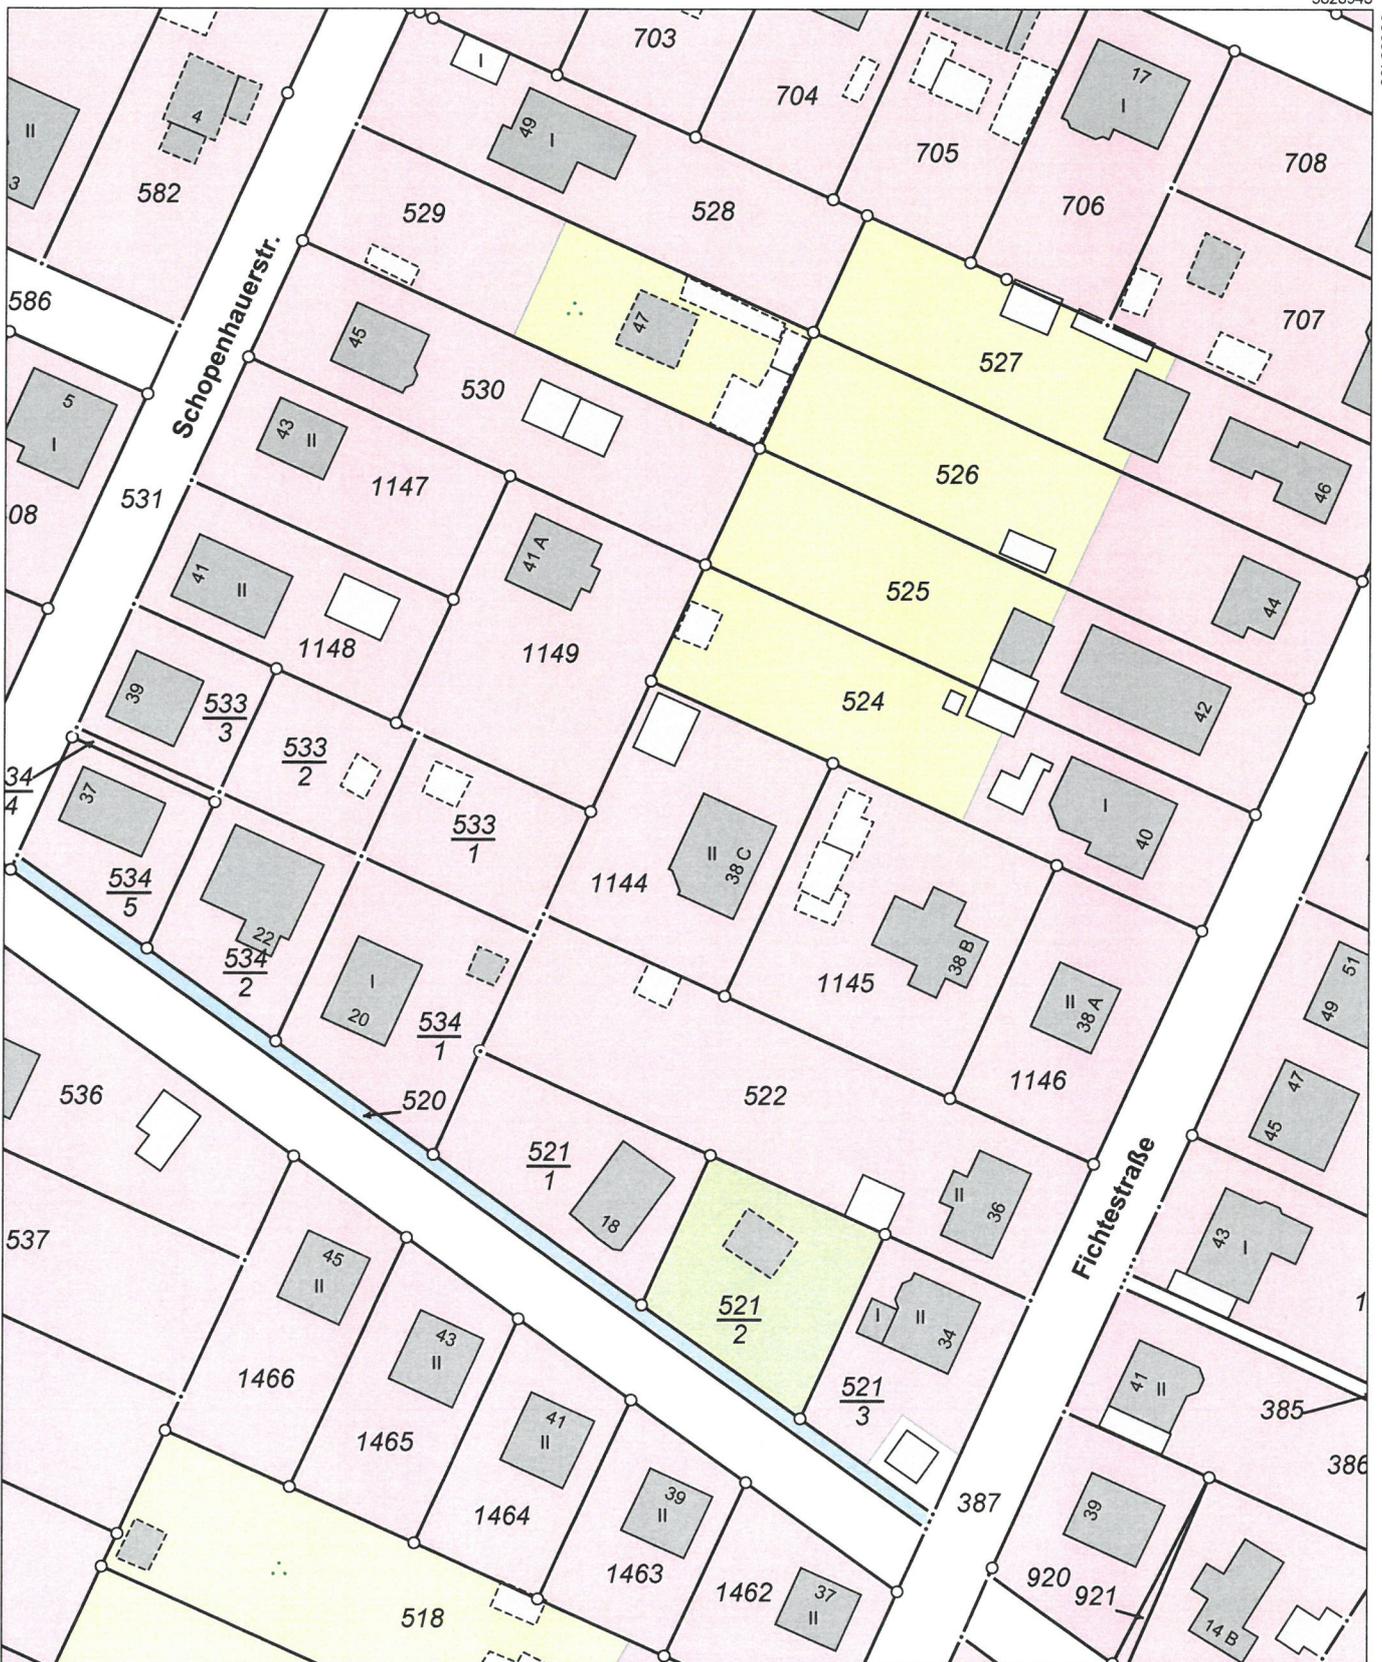

5828943

33363498

33363318

5828723

0 10 20 30
Meter

Maßstab 1:1000

Dieser Auszug ist gesetzlich geschützt. Die Absicht zur Veröffentlichung oder Weitergabe an Dritte ist der bereitstellenden Stelle vorher anzuzeigen. Bei der Veröffentlichung oder Weitergabe ist auf das Land Brandenburg als Inhaber der Rechte an den Geobasisdaten hinzuweisen. Die Regelungen des Urheberrechts bleiben unberührt (§ 10 Abs. 9 Brandenburgisches Vermessungsgesetz – BbgVermG – vom 27. Mai 2009 (GVBl. I/09, Nr. 08, S.166), zuletzt geändert durch Artikel 1 des Gesetzes vom 19. Juni 2019 (GVBl. I/19, Nr. 32)). Die dargestellten Karteninhalte wurden aus unterschiedlichen Datengrundlagen abgeleitet und gewährleisten nicht unbedingt die Lagegenauigkeit des angegebenen Maßstabes. Bereitgestellt durch: Öffentlich bestellter Vermessungsingenieur - Nedess, Friedrich-Engels-Allee 71-73, 14612 Falkensee.