



$$x = -0,25$$
$$-0,25^{\times}$$

119,32 m²

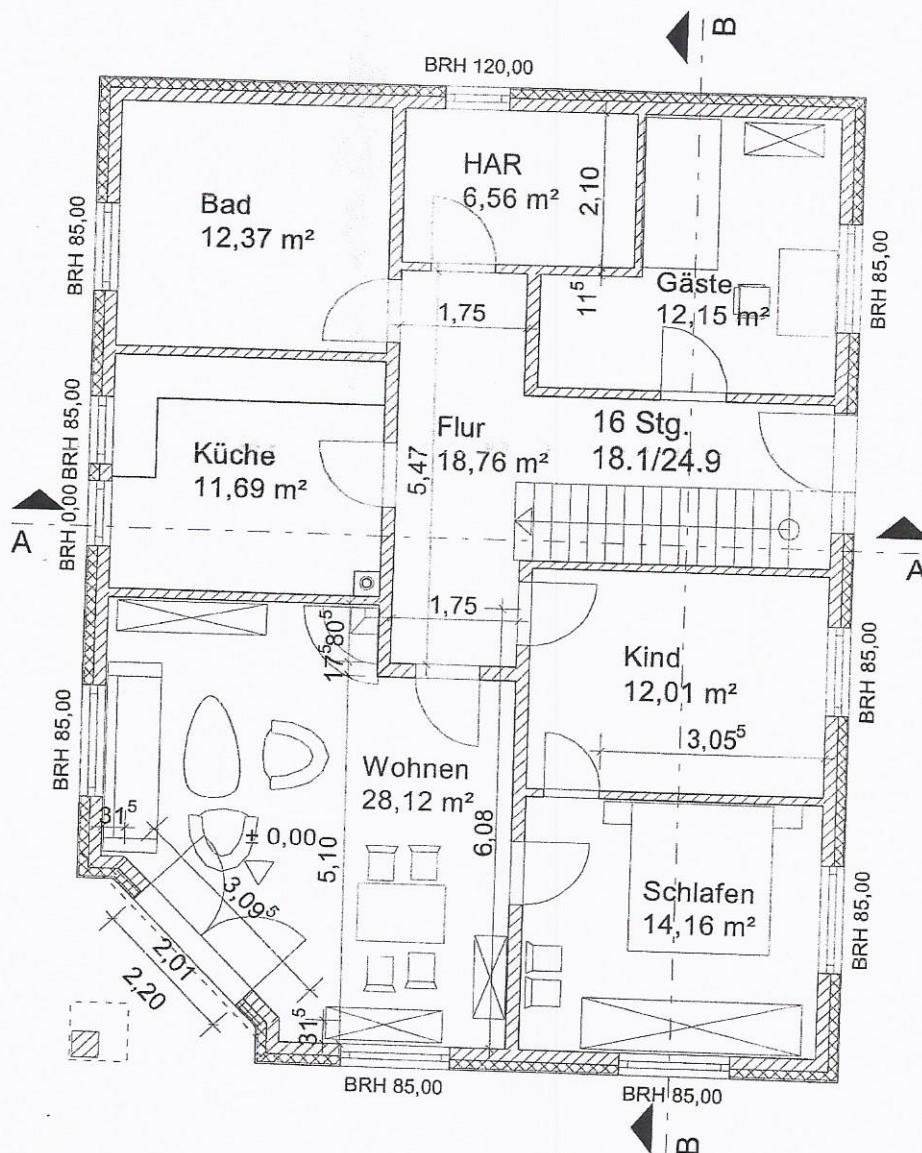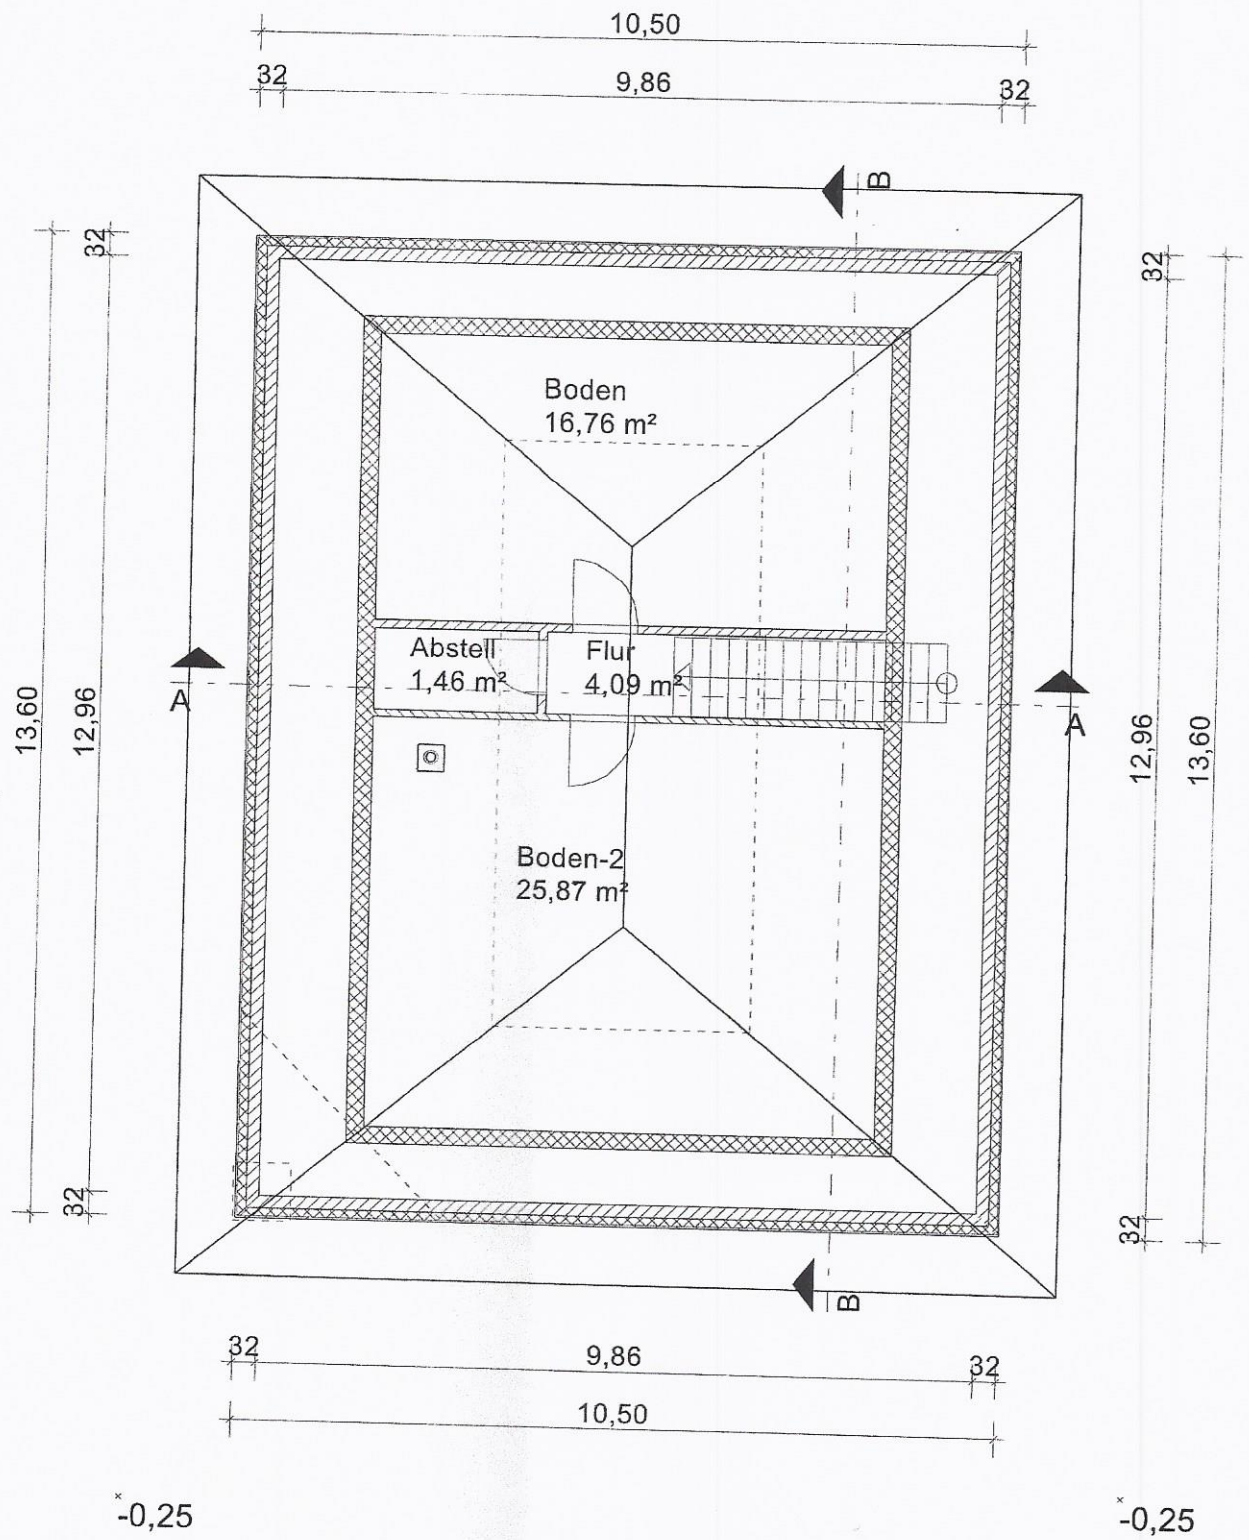


Schnitt A-A

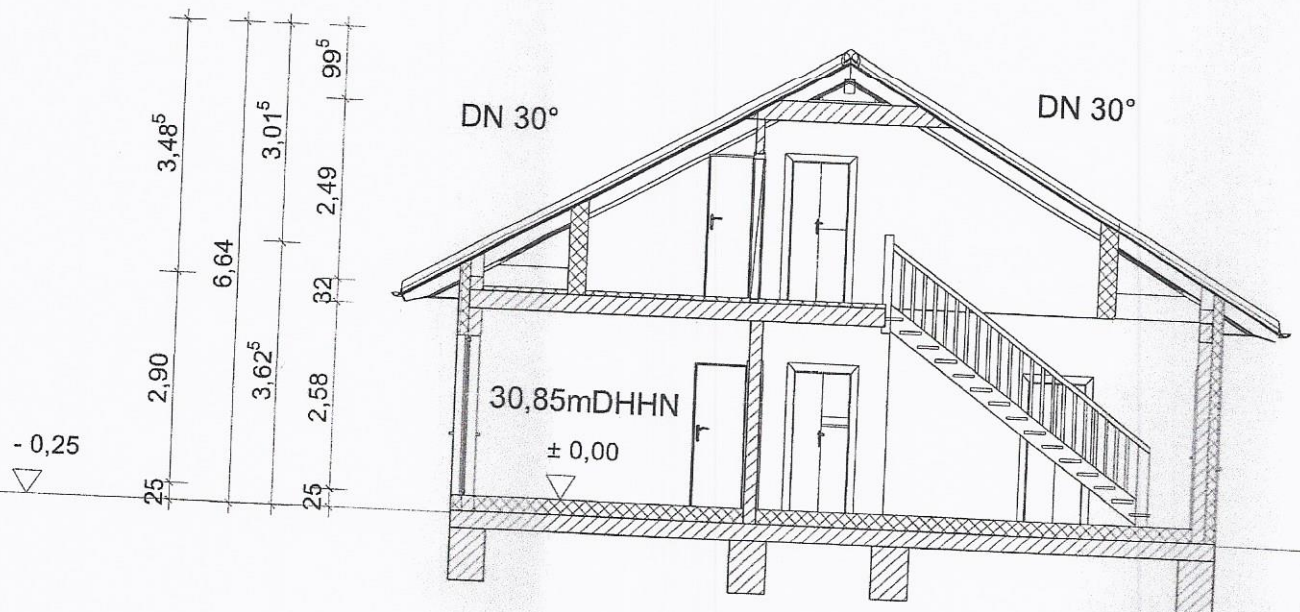

I
A
E
B
P
B
G

Schnitt B-B

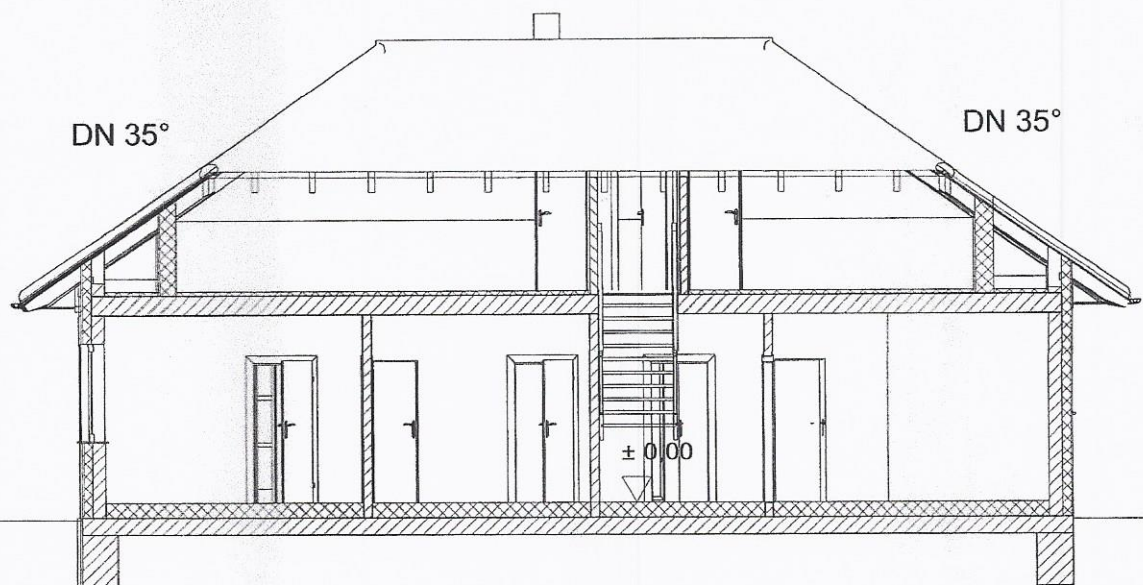

Ingenieurbüro

Reg.Nr.: 50914

Elsterweg 6, 14656 Bries

Bauherr: Bern

Hamb


Projekt: Neuk

Fichte

Bauteil: Schr

Gezeichnet:

Erdgeschoss

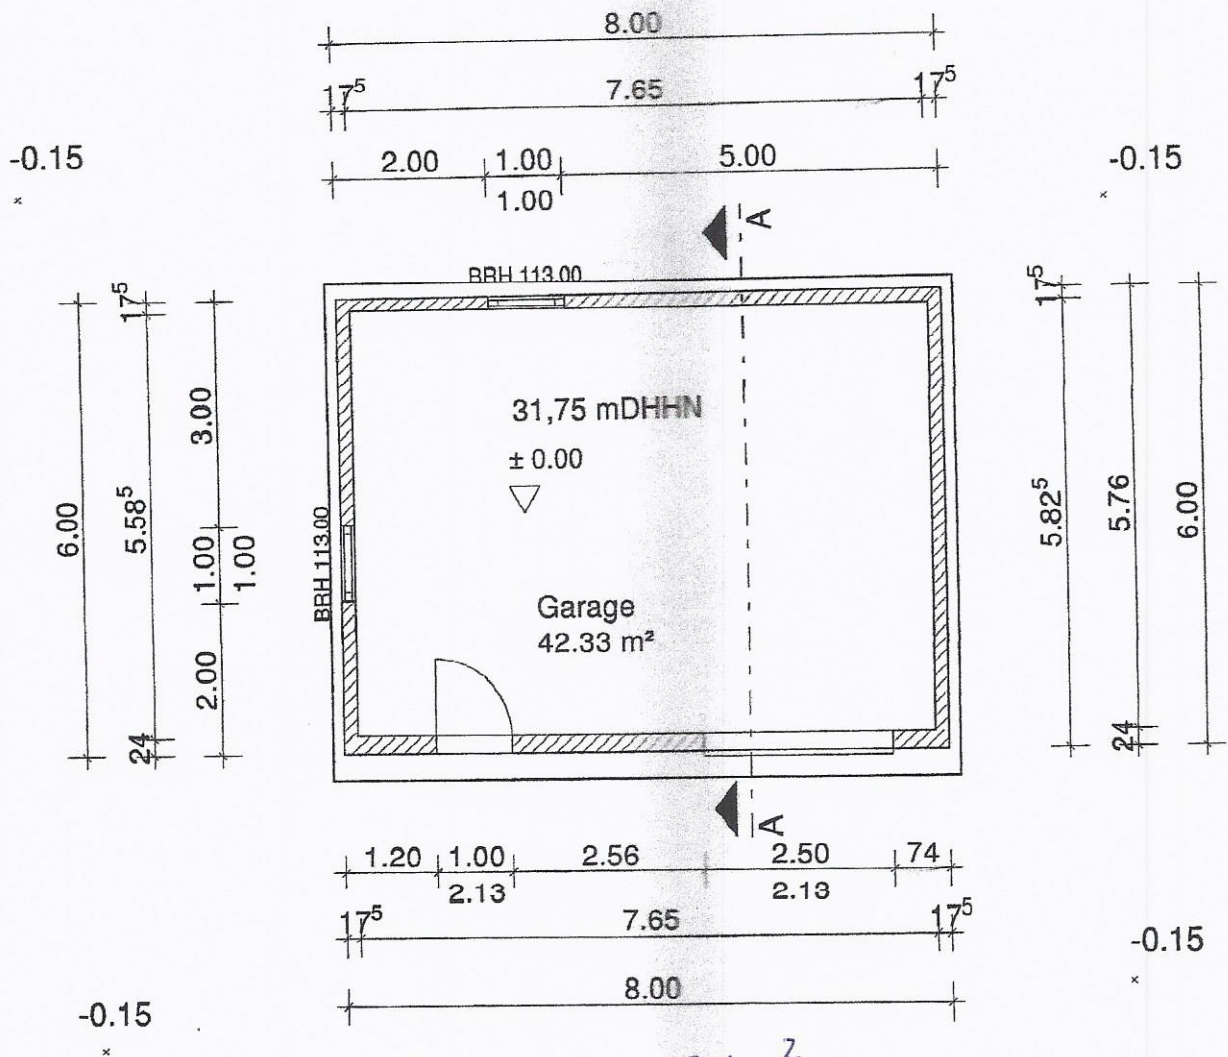

Studio ca 21 m²

Dokument gehört ☐ zur Baugenehmigung ☐ zum Vorbericht
☒ zur Bauanzeige ☐ zur Stellungnahme

11. APR. 2000

Datum

Unterschrift

Architectural drawing of a building facade showing a window and a door. The drawing includes the following dimensions and elevation information:

- Overall height of the facade section: 2.90
- Height of the window opening: 2.13
- Height of the window frame: 0.62
- Height of the door opening: 2.75
- Height of the door frame: 2.40
- Ground level elevation: ± 0.00
- Door threshold elevation: 30,75 mDHHN
- Door height: 2.27
- Door frame height: 2.70
- Door frame width: 1.45

Electronics & Telecommunications

Category:

Plan-Nr.: 9

Maßstab: 1 : 100

Datum: 5.2.2013