


# Auszug aus dem Liegenschaftskataster

Liegenschaftskarte 1:500

Erstellt am 13.05.2022


Flurstück: 13  
Flur: 12  
Gemarkung: Schönwalde

Gemeinde: Schönwalde-Glien  
Kreis: Havelland  
Bundesland: Brandenburg

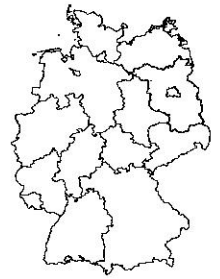

5829862


33 372862

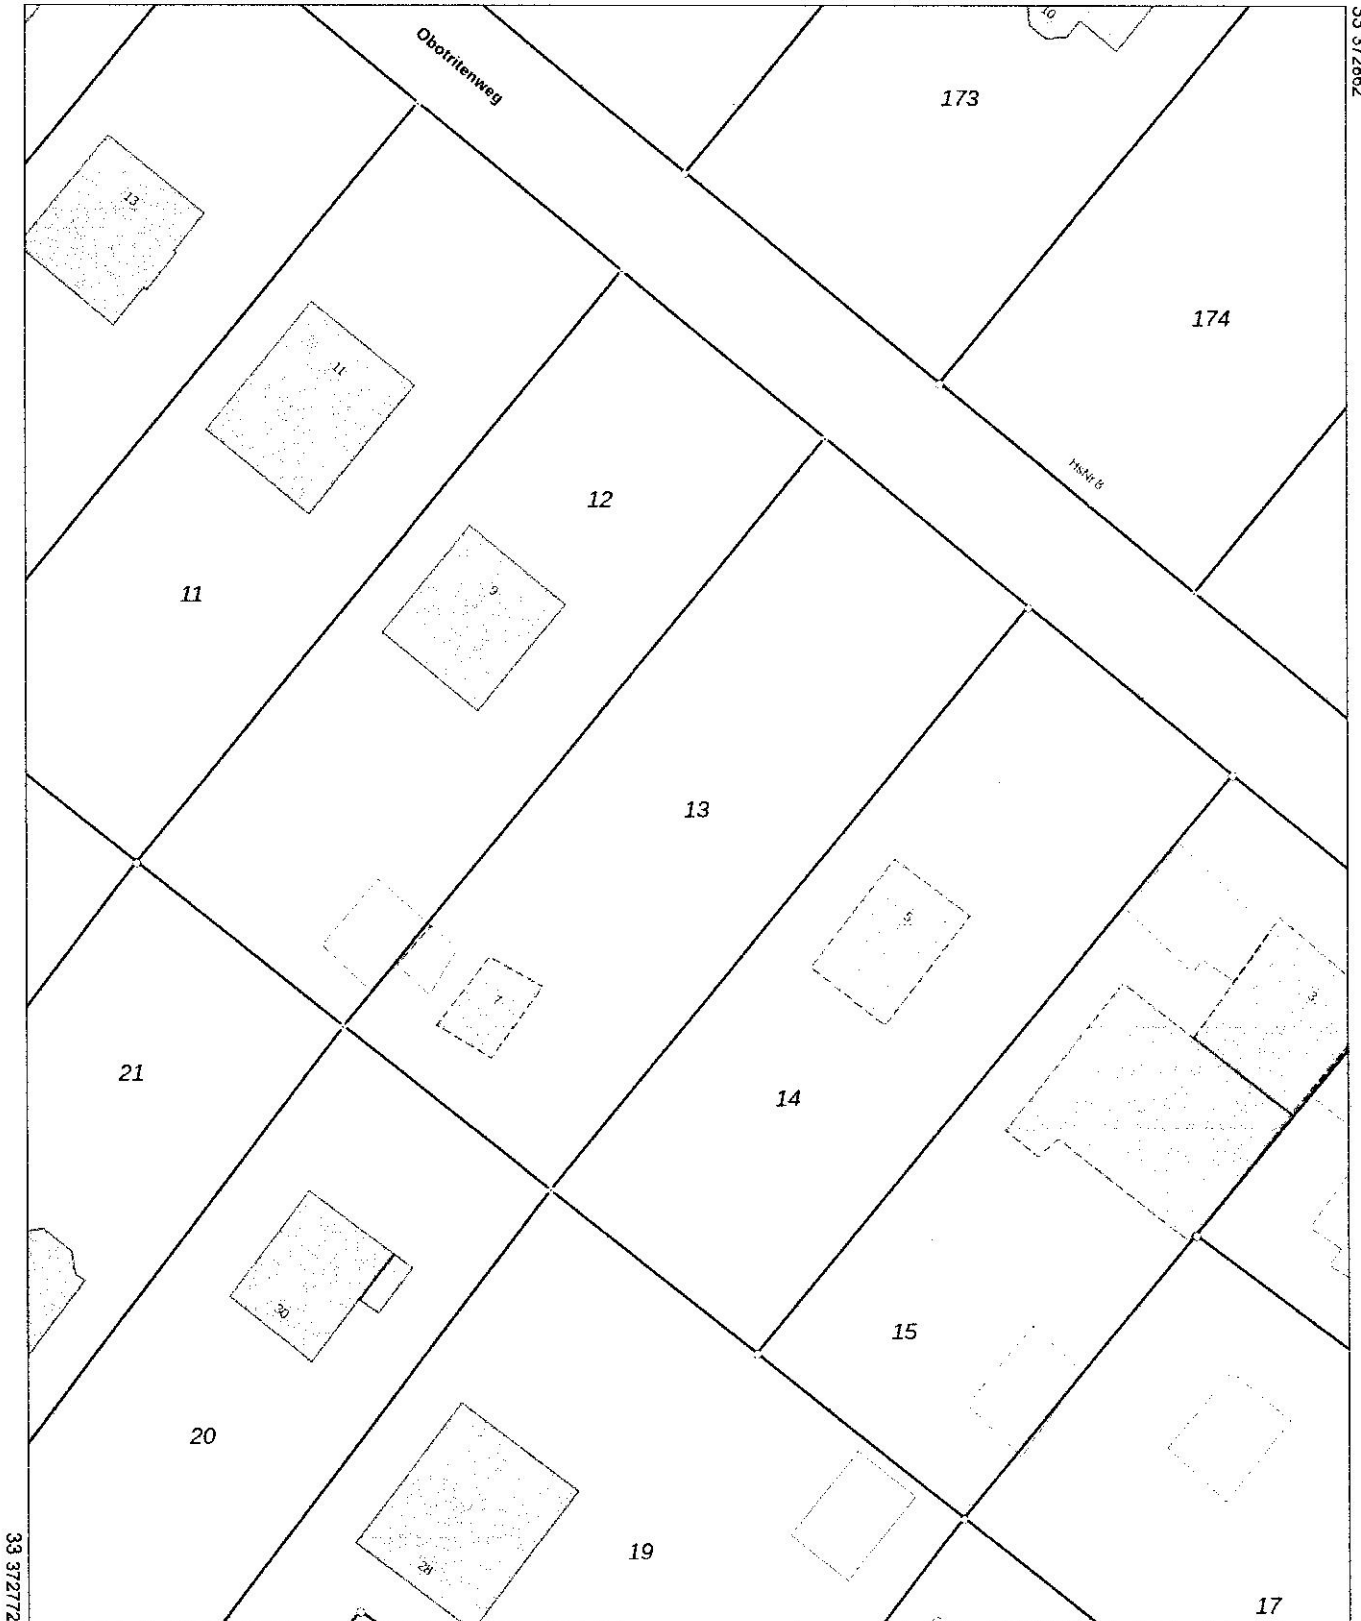

33 372772

5829752

Maßstab: 1:500

 

Meter

Quelle: GeoBasis-DE / LGB 2022

