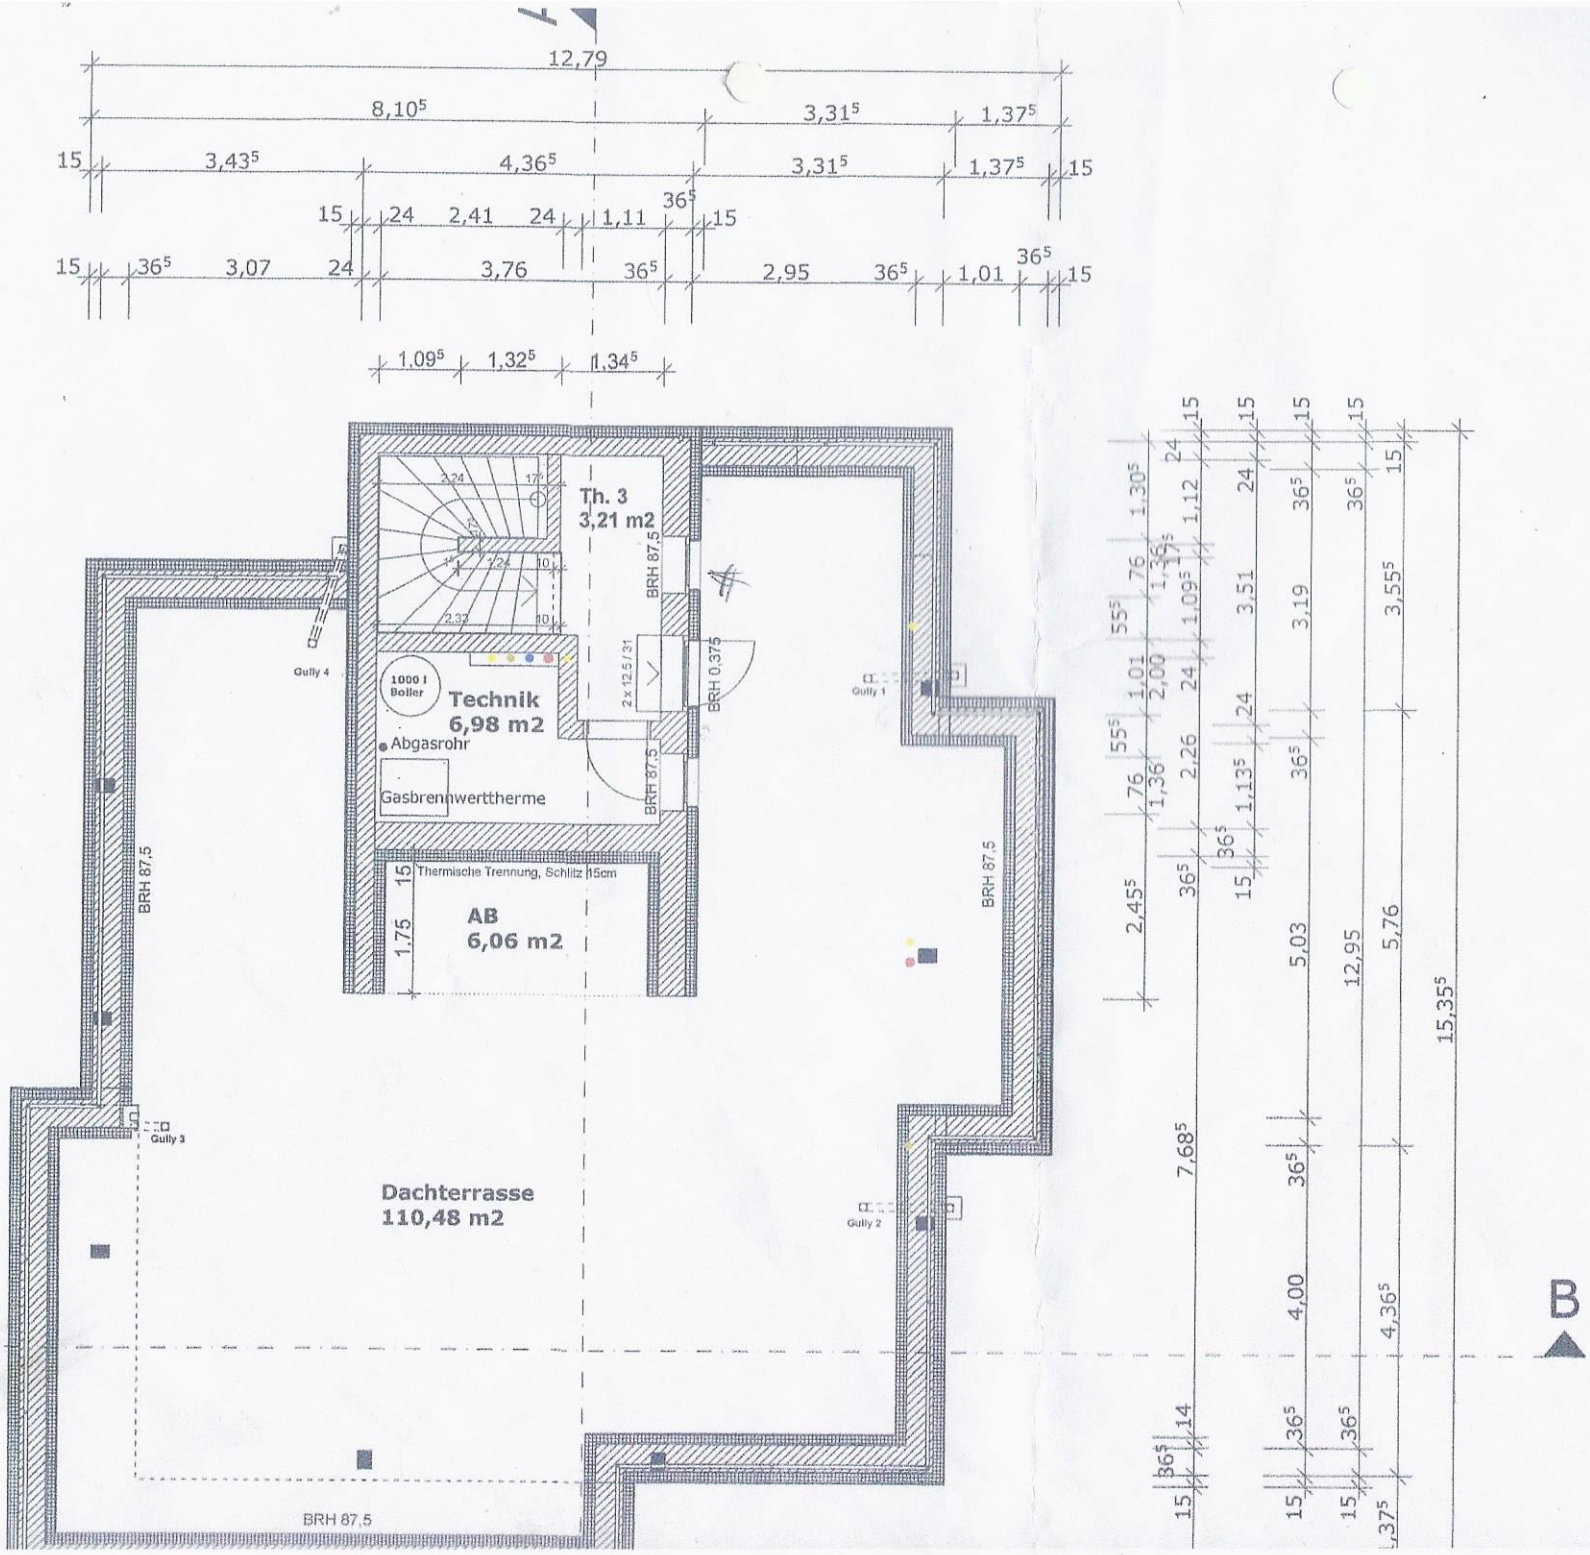

N

BAUVORHABEN
Neubau eines Zweifamilienhauses
mit Keller
Flur 20, Flurstück(e) 967, 635
Berchtesgadener Straße 47a
14612 Falkensee

BAUHERR
Mario Beckmann
Bozener Straße 35
14612 Falkensee

ARCHITEKT
Hans -Josef Schütte
Dipl.-Ing. Architekt
Ahornallee 11
14621 Schönwalde - Glien
Tel.: 03322 / 20 89 42
Fax: 03322 / 20 89 44
Funk: 0172 / 988 66 34
E-mail: info@architekt-schuette.de
Brandenburgische Architektenkamr
MitgliedsNr.: 1924-99-1-A

TITEL