




Landkreis Havelland
Katasterbehörde
 Waldemardamm 3
 14641 Nauen

Auszug aus dem Liegenschaftskataster

Liegenschaftskarte 1:1000

Erstellt am 23.12.2022

Flurstück: 97 Gemeinde: Falkensee
 Flur: 17 Kreis: Havelland
 Gemarkung: Falkensee

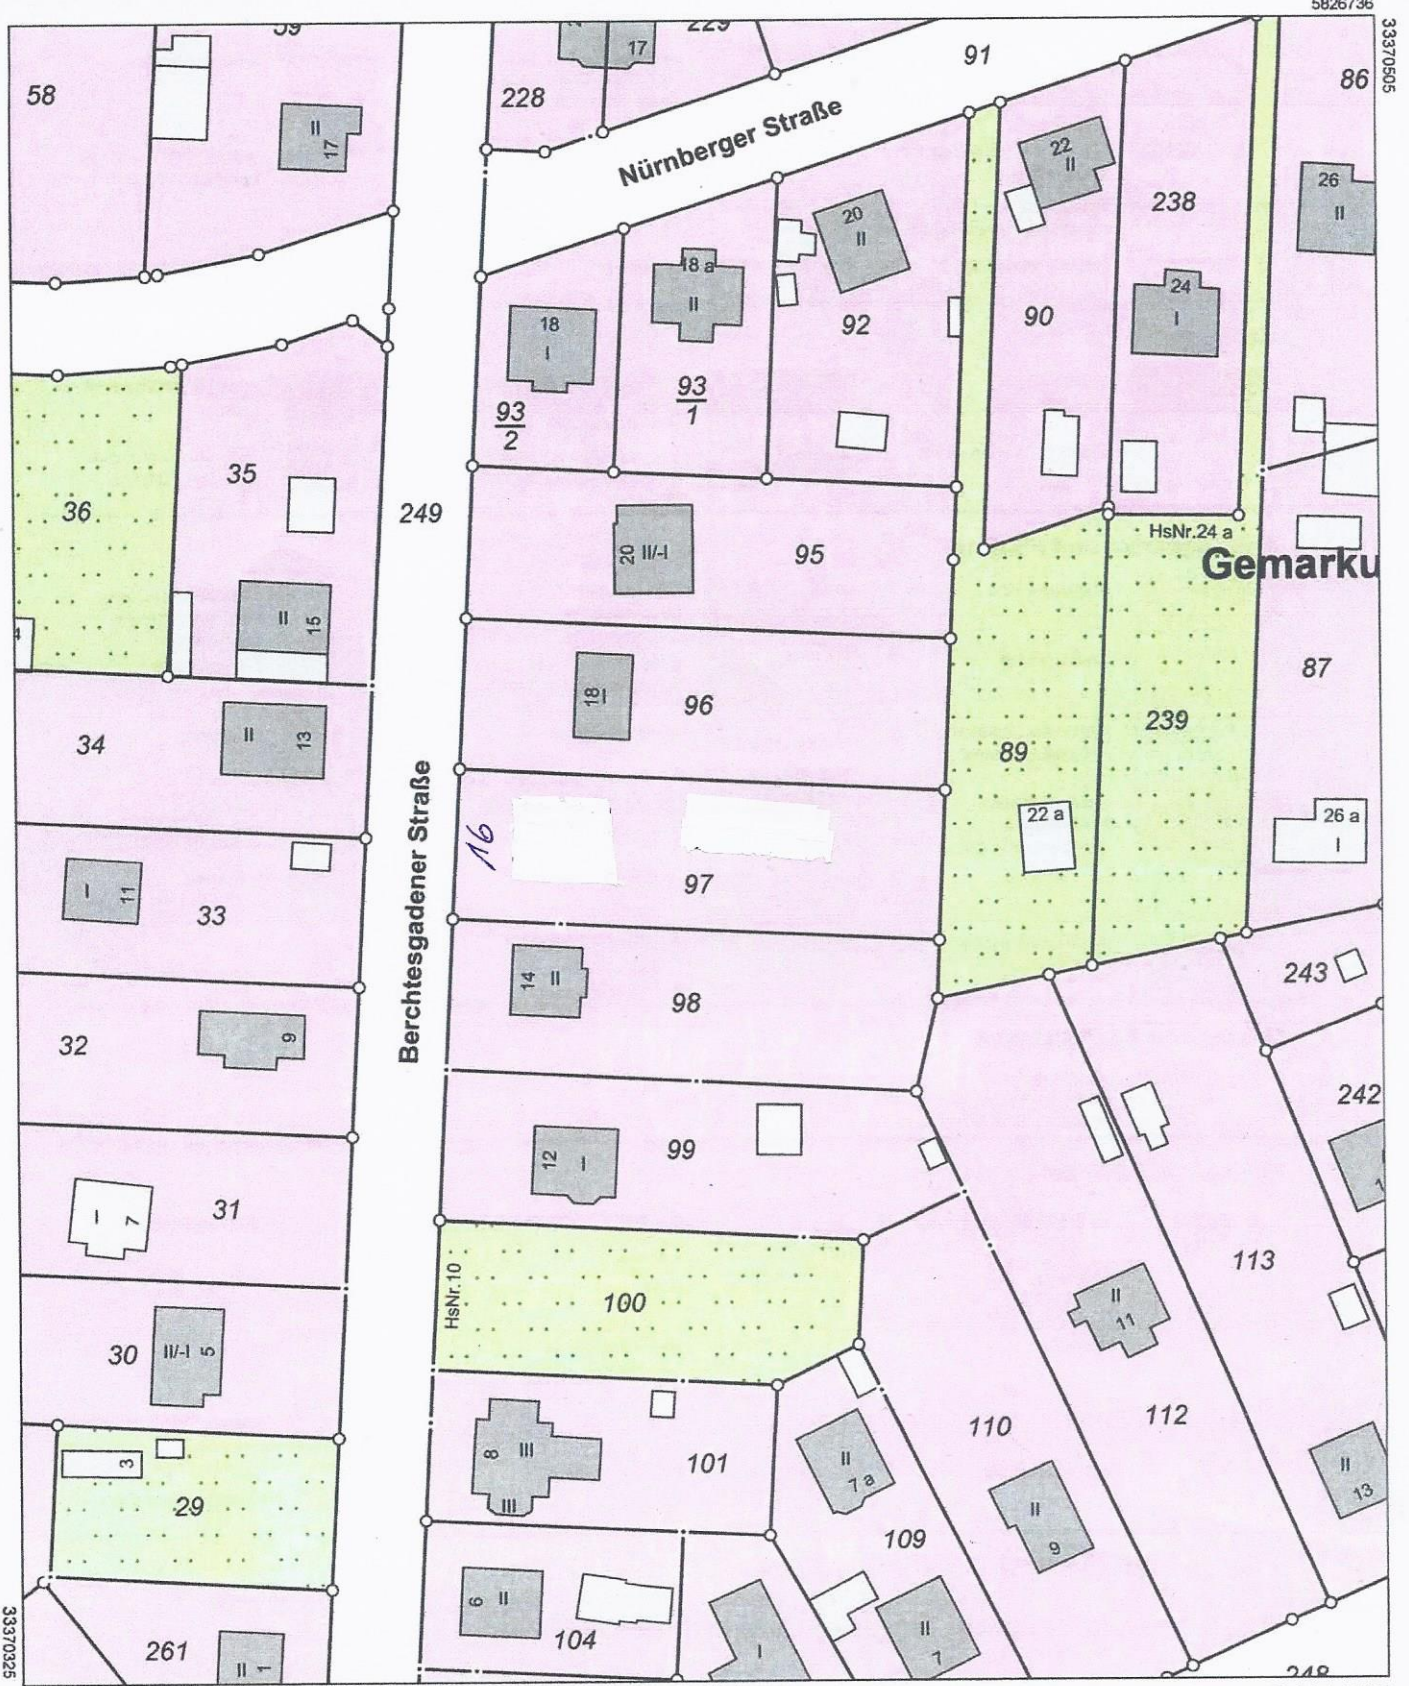

5826516 0 10 20 30 Meter Maßstab 1:1000

Dieser Auszug ist gesetzlich geschützt. Die Absicht zur Veröffentlichung oder Weitergabe an Dritte ist der bereitstellenden Stelle vorher anzuzeigen. Bei der Veröffentlichung oder Weitergabe ist auf das Land Brandenburg als Inhaber der Rechte an den Geobasisdaten hinzuweisen. Die Regelungen des Urheberrechts bleiben unberührt (§ 10 Abs. 9 Brandenburgisches Verfassungsgesetz, Landesgesetz Nr. 1/09, Nr. 08, S.166), zuletzt geändert durch Artikel 1 des Gesetzes vom 19. Juni 2019 (GVBl. I/19, Nr. 32)). Die dargestellten Karteninhalte wurden aus unterschiedlichen Datengrundlagen bearbeitet und gewährleisten nicht unbedingt die Lagegenauigkeit des angegebenen Maßstabes. Bereitgestellt durch: Öffentlich bestellter Vermessungsingenieur - Nedess, Friedrich-Engels-Allee 71-73, 14612 Falkensee.